

STAROSTA NOWOSĄDECKI
ZATWIERDZAM PROJEKT
ZAGOSPODAROWANIA TERENU

decyzja znak: **BUD.6740.212.2024**
z dnia **2.1. MAR. 2024**

Z up. STAROSTY

mgr inż. Jacek Janusz
Dyrektor Wydziału Budownictwa

MAPA DO CELÓW PROJEKTOWYCH
skala: 1:500
MZ: 7.113.18.13.2.1(2)

woj. małopolskie
powiat: nowosądecki
jedn. ewid.: Nawojowa [121012_2]
obręb: Bącza Kunina [0001]
działka ewid.: wg zakresu
Układ współrzędnych: „2000”
Układ wysokości: „Kronstadt 86”
ID: 6640.7618.2023
Nowy Sącz 27.07.2023

Sporządzono na podstawie mapy zasadniczej oraz pomiaru bezpośredniego. Granice zgodnie z mapą ewidencyjną, służebności gruntowych nie badano. Nie wyklucza się istnienia w terenie innych nie wykazanych na niniejszej mapie urządzeń podziemnych, które nie były zgłoszone do inwentaryzacji.

Legenda MPZP: - - linie rozgraniczające tereny o różnym przeznaczeniu.

Poświadczam, że niniejszy dokument został opracowany w wyniku prac geodezyjnych i kartograficznych, których rezultaty zawiera operat techniczny pozytywnie zweryfikowany. Jednocześnie informuję, że jestem świadomy odpowiedzialności karnej za złożenie fałszywego oświadczenia.	
Identyfikator zgłoszenia prac geodezyjnych	GEO.6640.7618.2023
Organ służby geodezyjnej, który otrzymał zgłoszenie	Starosta Nowosądecki
Wykonawca prac geodezyjnych	Geo-Nida Usługi Geodezyjne Mateusz Jamróży
Nr oraz data sporządzenia dokumentu zawierającego wynik pozytywnej weryfikacji	Protokół nr GEO.6640.7618.2023_105361 z dnia 25-09-2023 r.
Imię i nazwisko oraz nr uprawnień zawodowych kierownika prac	Justyna Dynowska-Jamróży nr uprawnień 22927


Geo-Nida
Usługi Geodezyjne Mateusz Jamróży
Wierzbica 48, 28-142 Tuchępy
NIP: 6551948353 Regon: 364293081
E-mail: geodezja.geonida@gmail.com
Tel. 669-799-716

GEODETA UPRAWNIONY
mgr inż. Justyna Dynowska-Jamróży
upr. nr 22927

Inspekcjom pomyślnie

WÓJT

mgr inż. Stanisław Kiełbasa

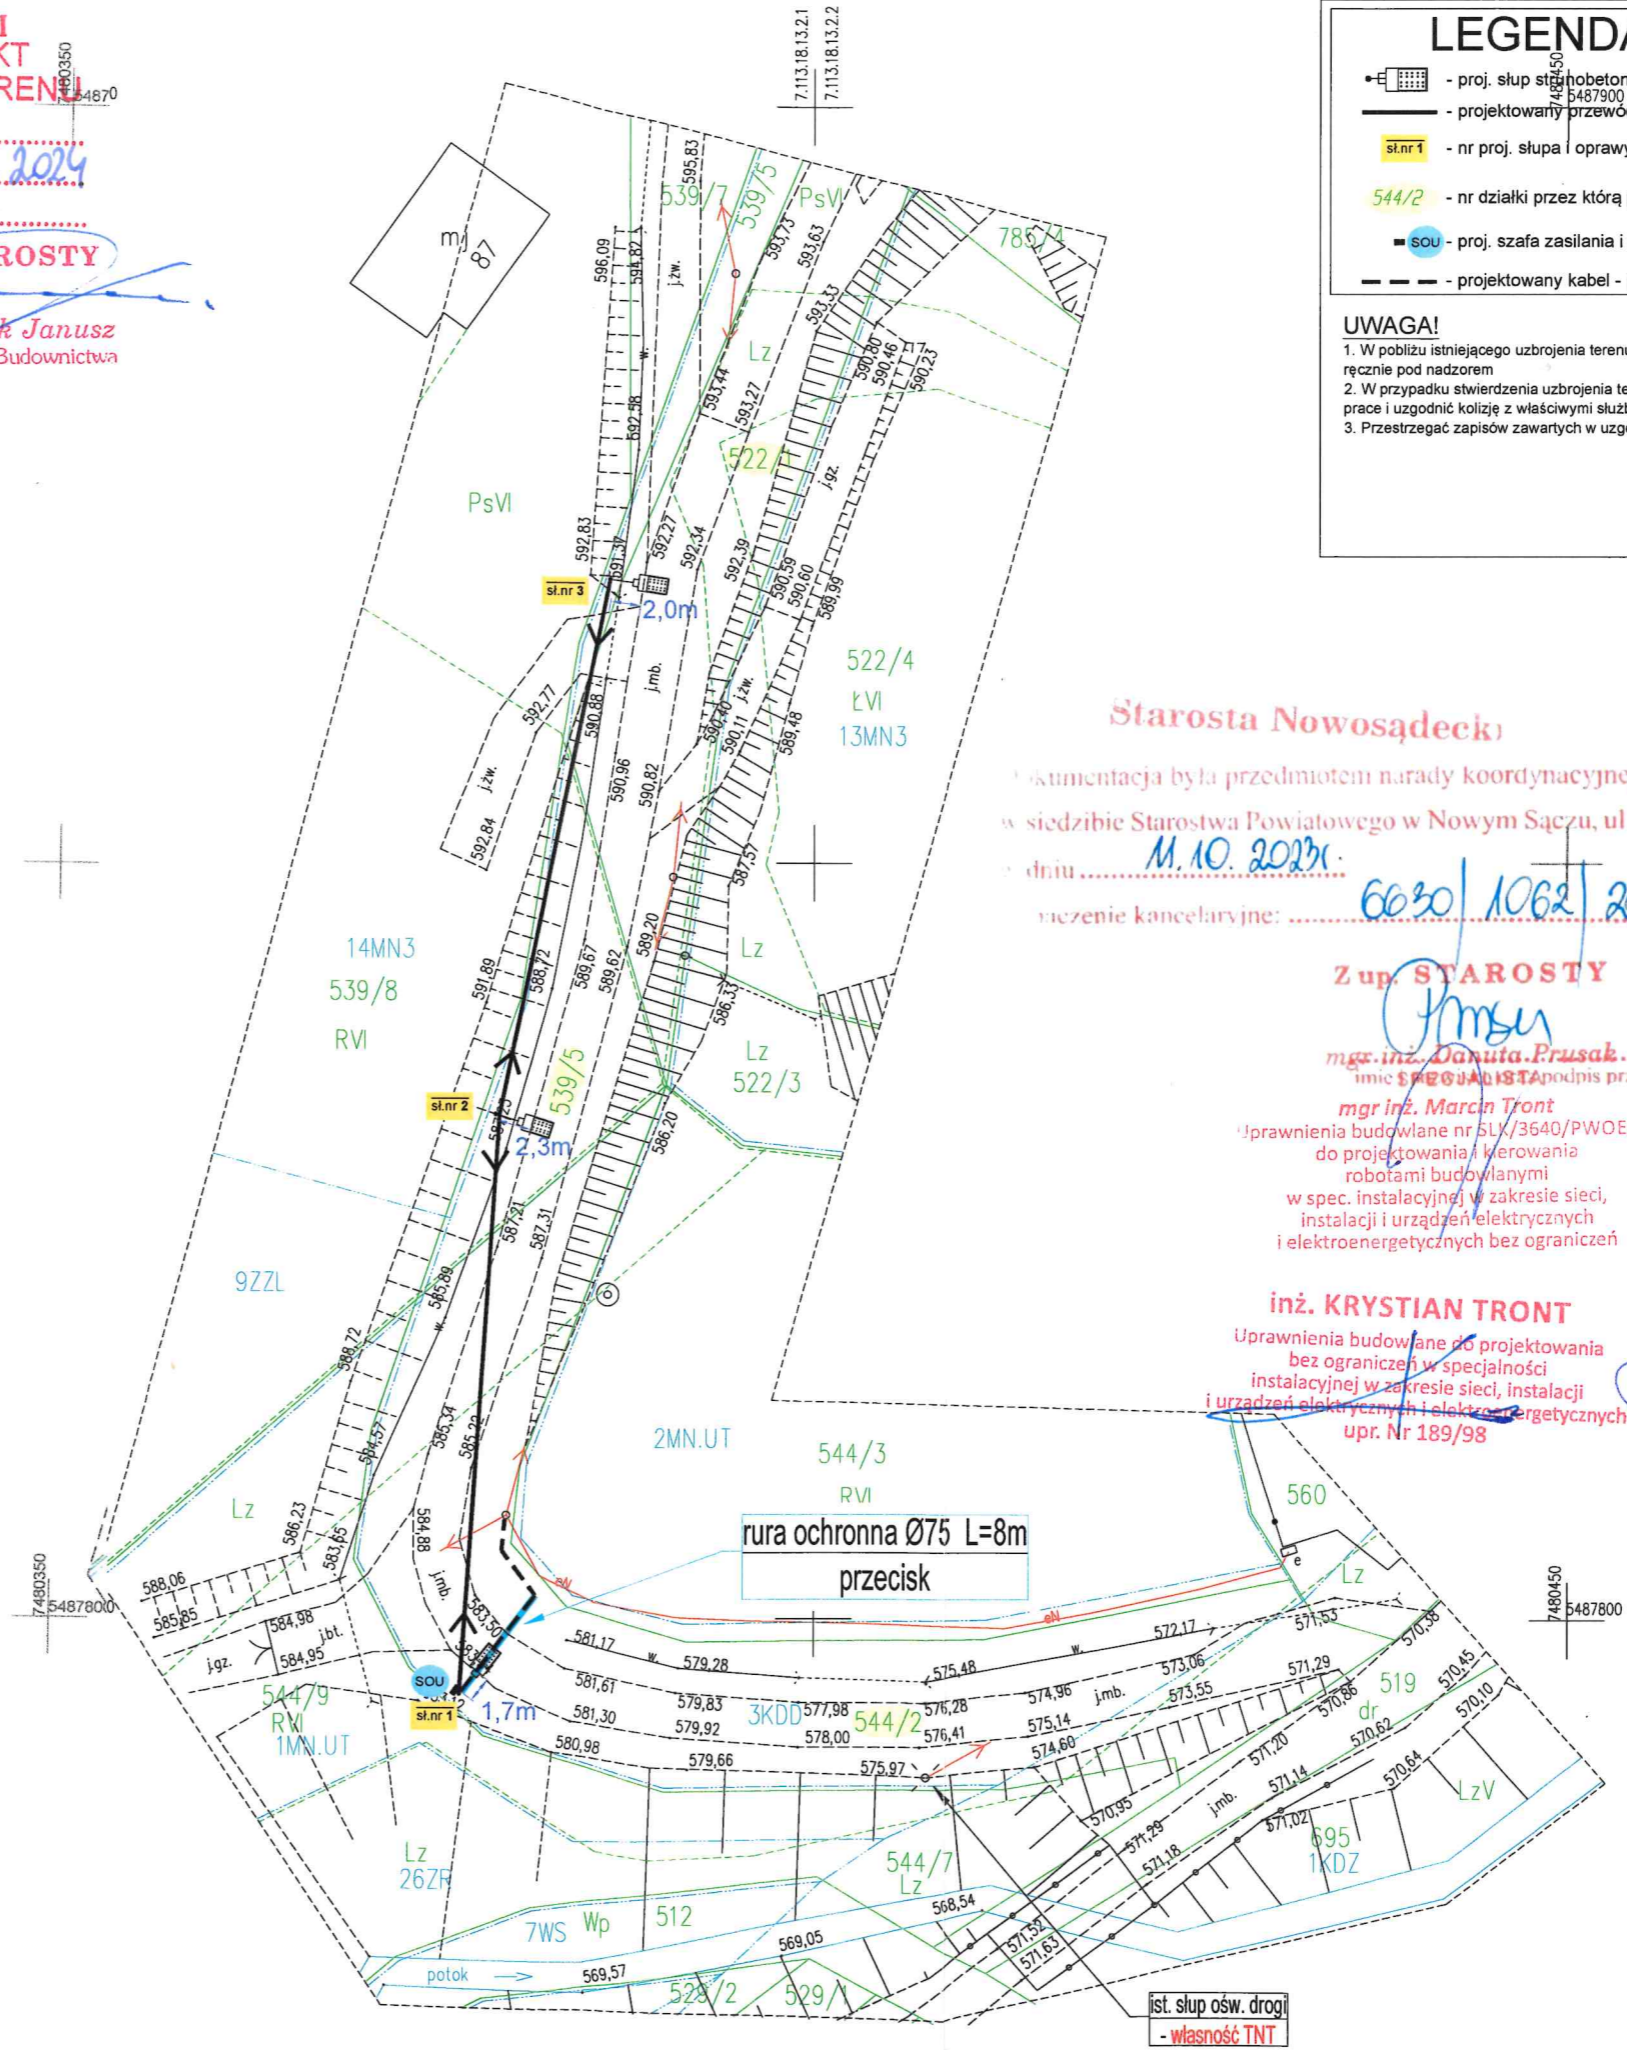

LEGENDA:

- proj. słup st. betonowy z oprawą drogową z źródłem światła LED
- projektowany przewód napowietrzny sieci oświetlenia drogowego
- st.nr 1 - nr proj. słupa i oprawy LED
- 544/2 - nr działki przez którą przechodzi inwestycja
- sou - proj. szafa zasilania i sterowania oświetleniem drogi
- - - - projektowany kabel - przyłącze dla zasilania szafy SOU

UWAGA!

1. W pobliżu istniejącego uzbrojenia terenu wykopy poprzedzić przekopem kontrolnym, a prace prowadzić ręcznie pod nadzorem
2. W przypadku stwierdzenia uzbrojenia terenu lub kolizji z obiektami nie wykazanymi na mapie przerwać prace i uzgodnić kolizję z właściwymi służbami technicznymi.
3. Przestrzegać zapisów zawartych w uzgodnieniach i wytycznych.

Za zgodność z oryginałem

dnia **11.12.2023 r.**
[Signature]

Starosta Nowosądecki

Dokumentacja była przedmiotem narady koordynacyjnej przeprowadzonej w siedzibie Starostwa Powiatowego w Nowym Sączu, ul. Strzelecka 1
dnia **11.10.2023 r.**
Decyzja kancelaryjna: **6030/1062/2023**

Z up. STAROSTY

mgr inż. Danuta Prusak
Imię i nazwisko i podpis przewodniczącego narady

mgr inż. Marcin Tront
Uprawnienia budowlane nr SK/3640/PWOE/11
do projektowania i sterowania robotami budowlanymi w spec. instalacyjnej w zakresie sieci, instalacji i urządzeń elektrycznych i elektroenergetycznych bez ograniczeń

inż. KRYSZTOF TRONT

Uprawnienia budowlane do projektowania bez ograniczeń w specjalności instalacyjnej w zakresie sieci, instalacji i urządzeń elektrycznych i elektroenergetycznych upr. Nr 189/98

OBIEKT SIĘĆ OŚWIETLENIA DROGOWEGO		PROJEKTOWAŁ mgr inż. Marcin Tront nr upr. SK/3640/PWOE/11		SPRAWDZIŁ br. elektryczno		NR RYSUNKU: E-02	
NAZWA PROJEKTU Budowa oświetlenia ulicznego obrębki drogi nr 17		inż. Krystian Tront nr upr. 789/98		DATA: 1.10.2023		NR RYSUNKU: E-02	
RYSUJEK PROJEKT ZAGOSPODAROWANIA TERENU		INWESTOR Gmina Nawojowa, ul. Ogrodowa 2, 33-335 Nawojowa		LOKALIZACJA Bącza Kunina - Wierchowa, 33-335 działki: 5442, 539/5, 522/1		SKALA: 1:500	
Ligonia 3H, 44-351 Turza Śląska NIP: 883032329, Regon: 240022075 projekt@prokadia.pl		PROKADIA					